

Tmax

DOC. N.° 1SDH000655R0001 - L3500


Terminali anteriori prolungati e passacavi T6

T6 extended front terminals and fairleads

Vorderseitige verlängerte Anschlüsse und Kabeldurchführung T6

Prises avant prolongées et passe-câbles T6

Terminales frontales prolongados y pasacables T6

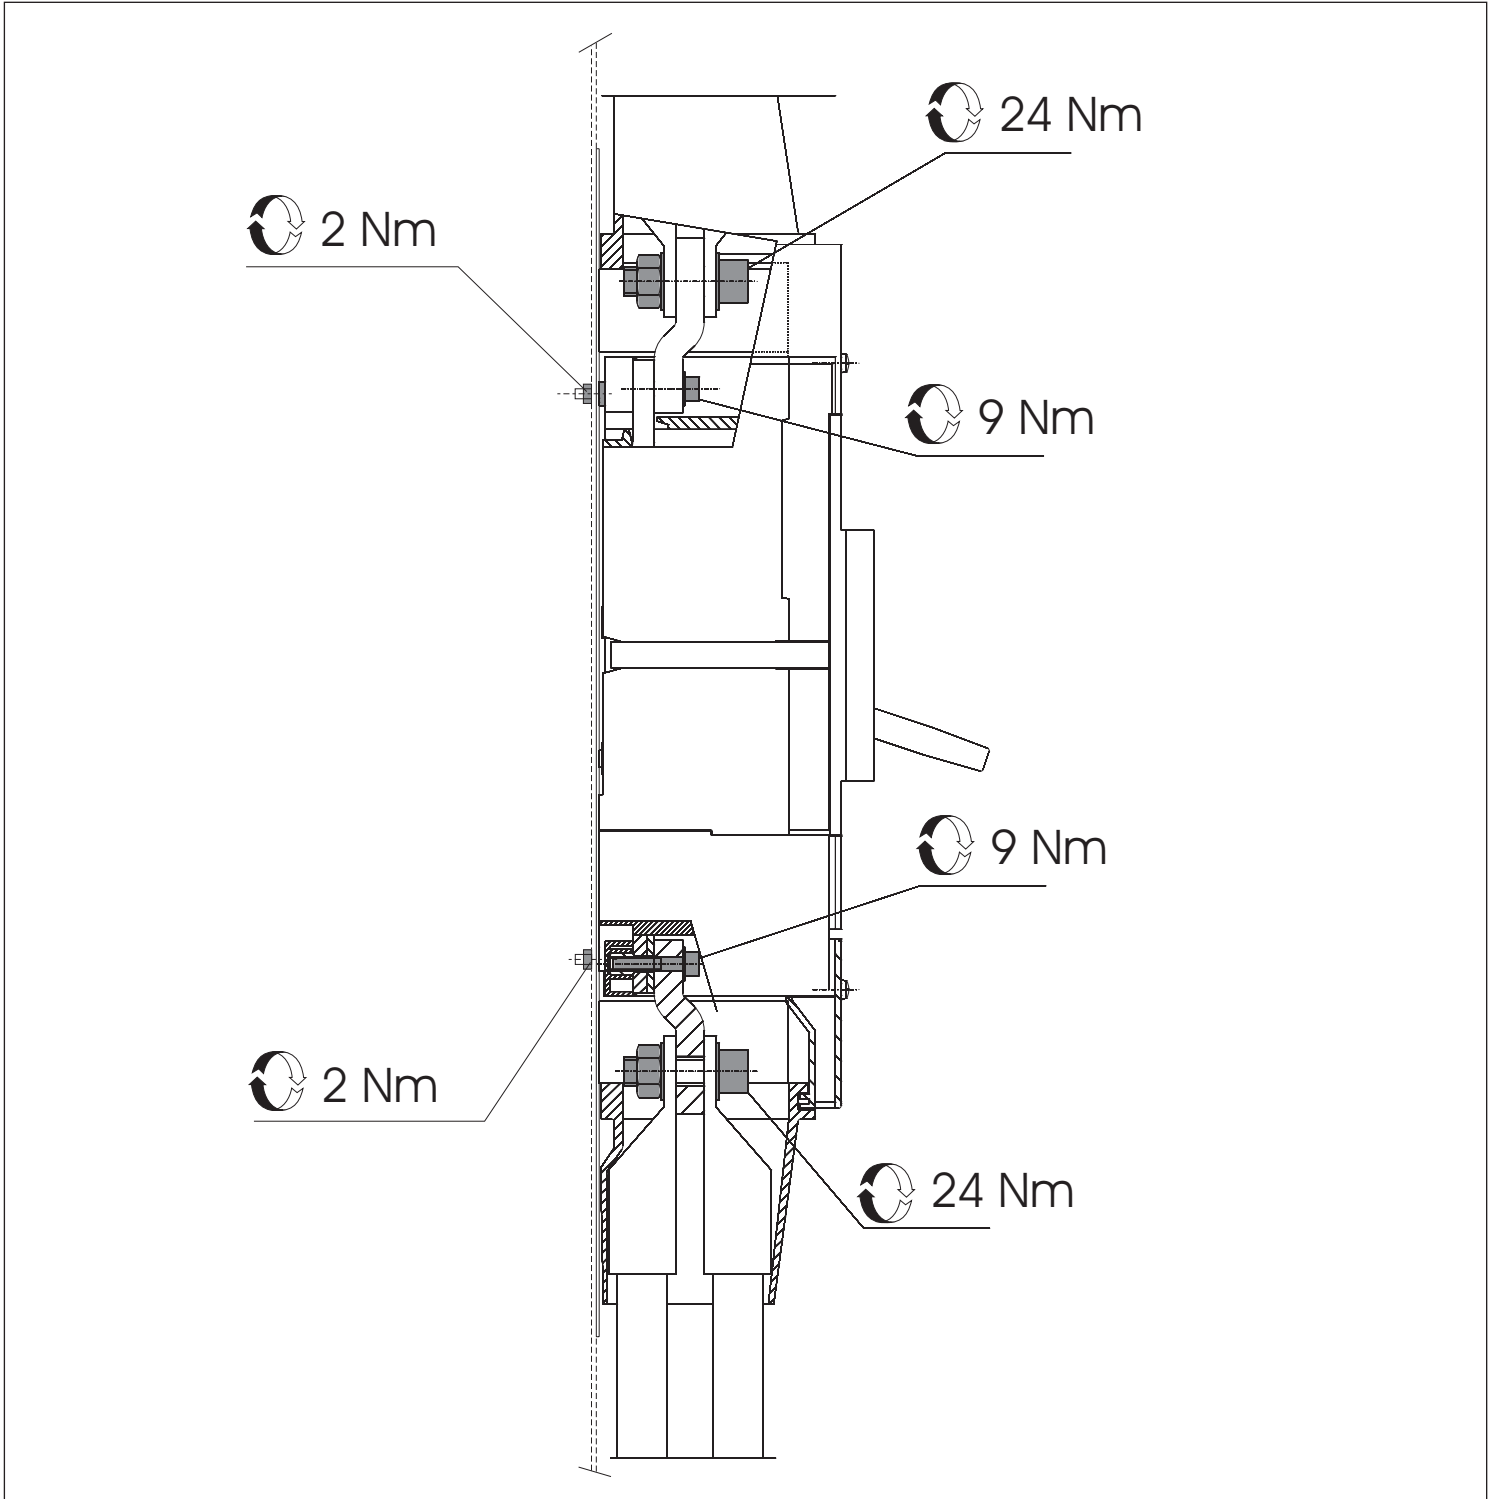

ABB

ABB S.p.A.
ABB SACE Division
Via Baioni, 35
24123 Bergamo Italy
Tel.: +39 035 395.111 - Telefax: +39 035 395.306-433

<http://www.abb.com>